




Mémorial de Rivesaltes



Refonte scénographique de la salle d'exposition



mémorial
du camp de rivesaltes


Etat d'avancement – Prochaines échéances

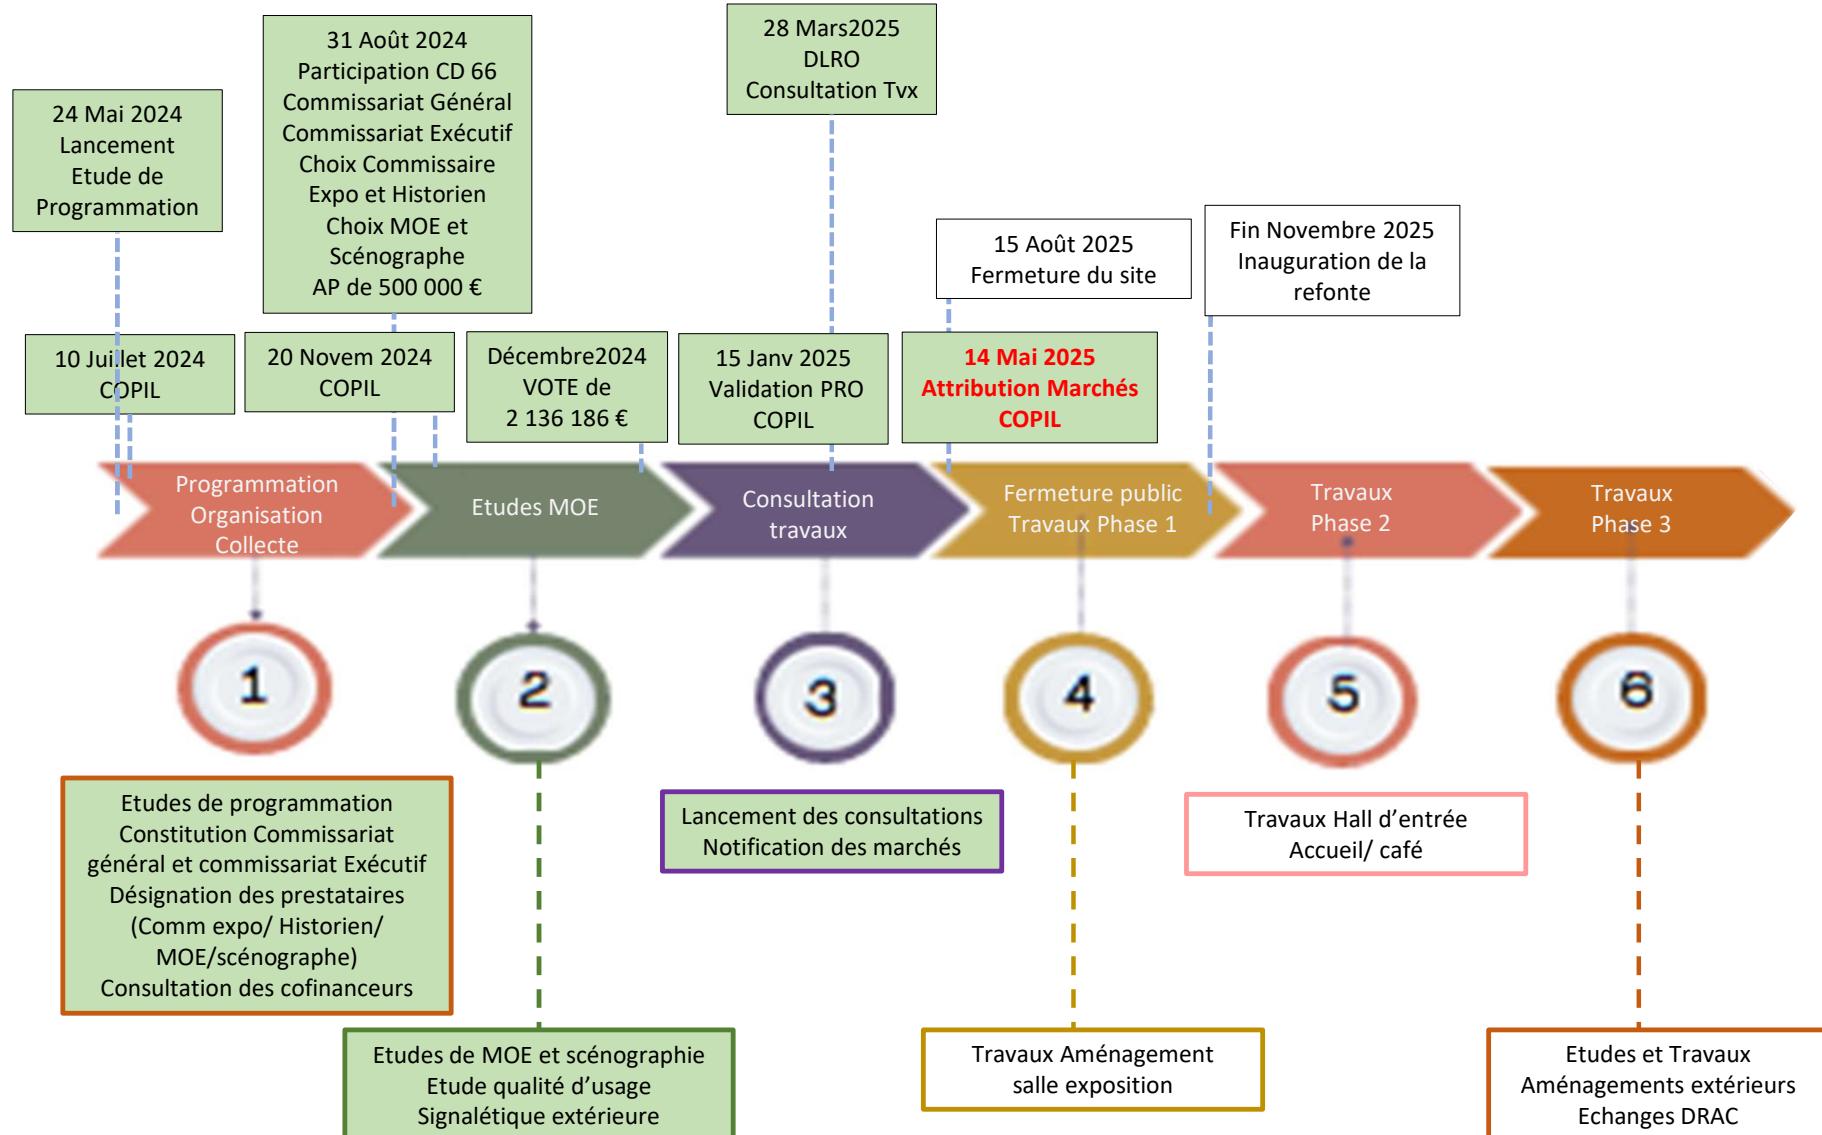

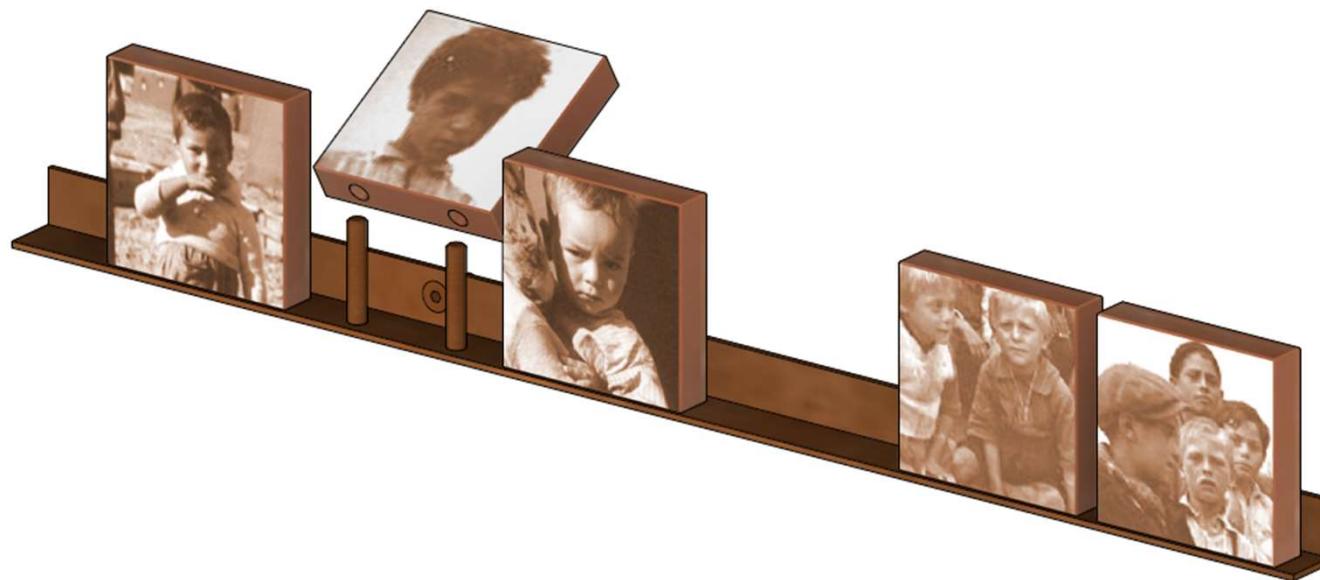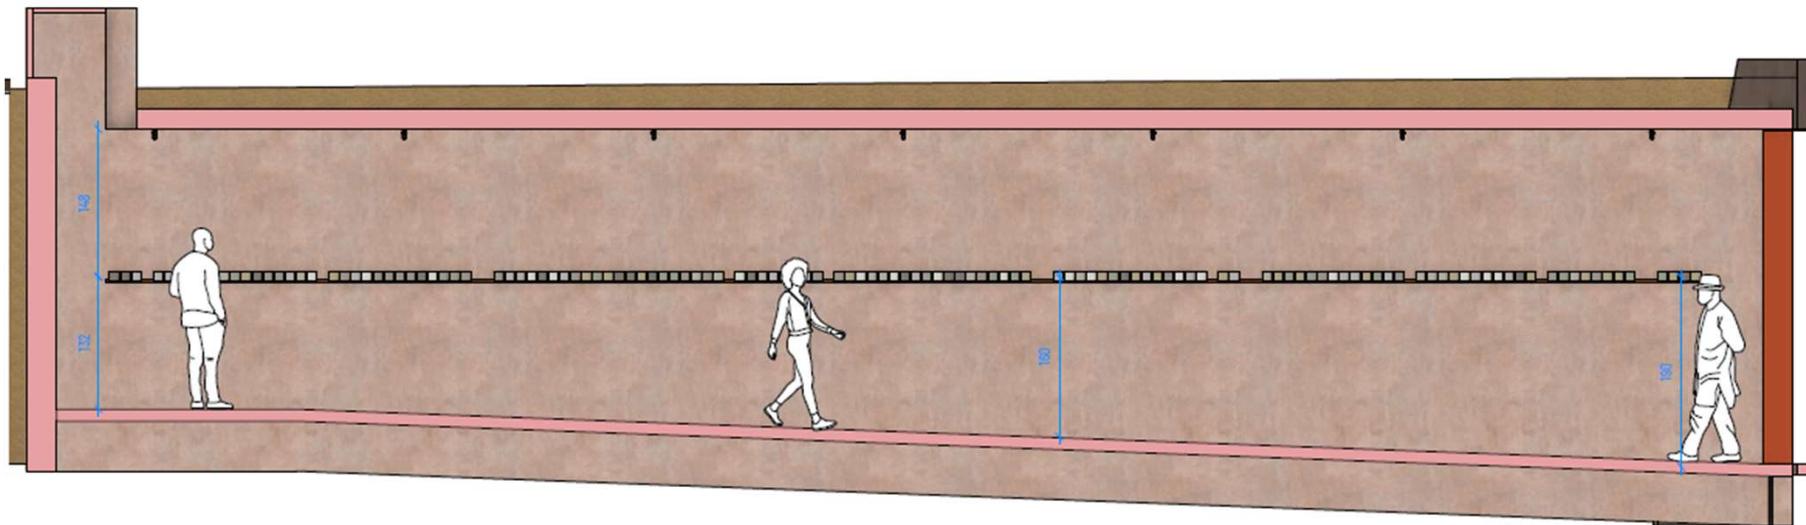



Salle d'exposition



Axonometrie sud-ouest - option 1 - 1/200^o



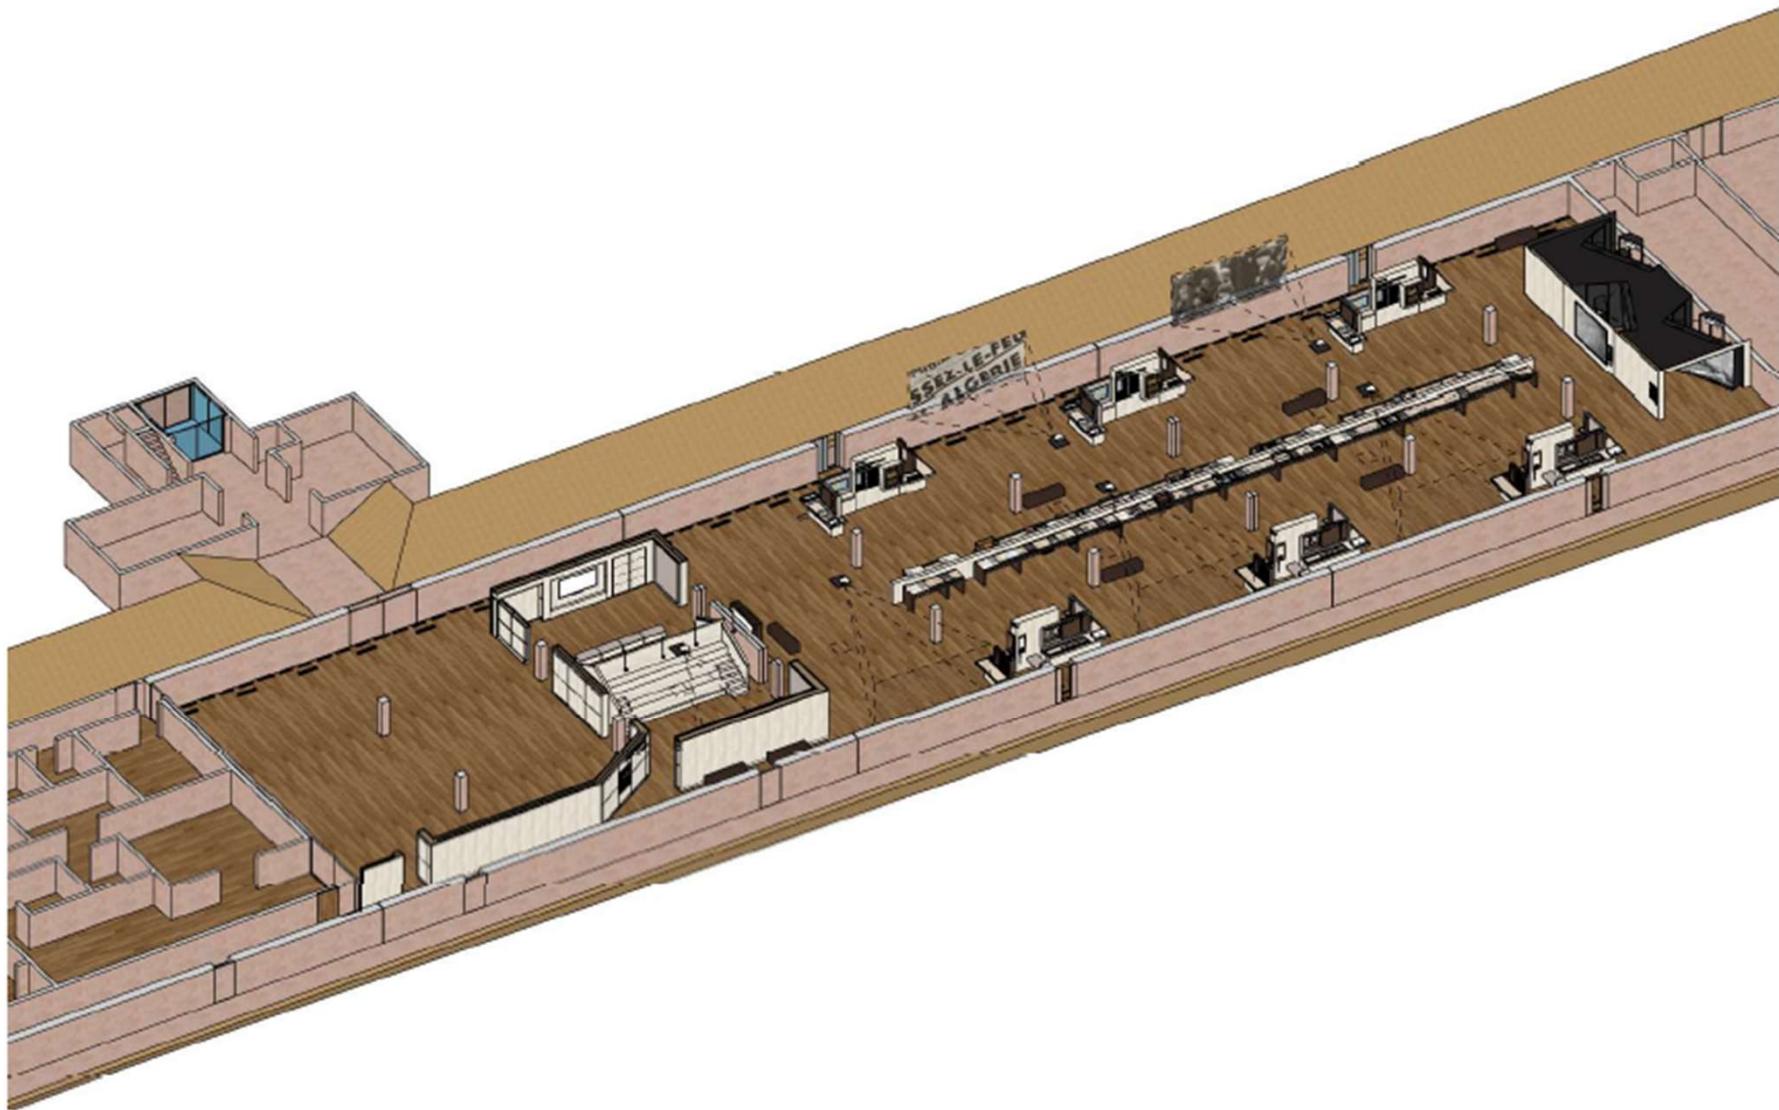


DCE rectificatif

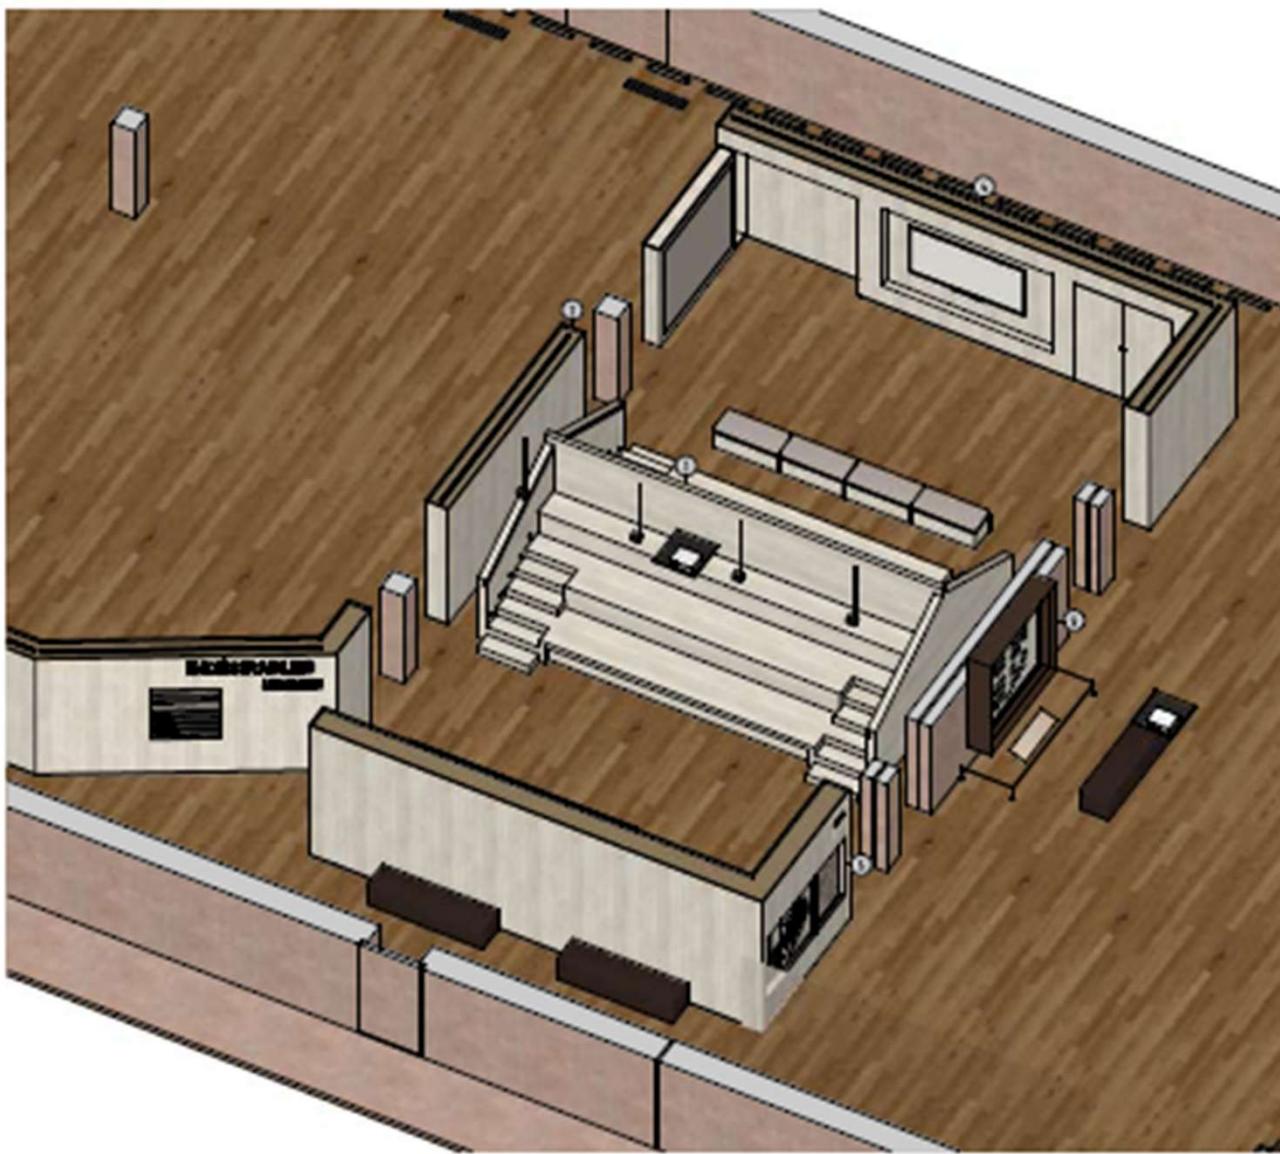

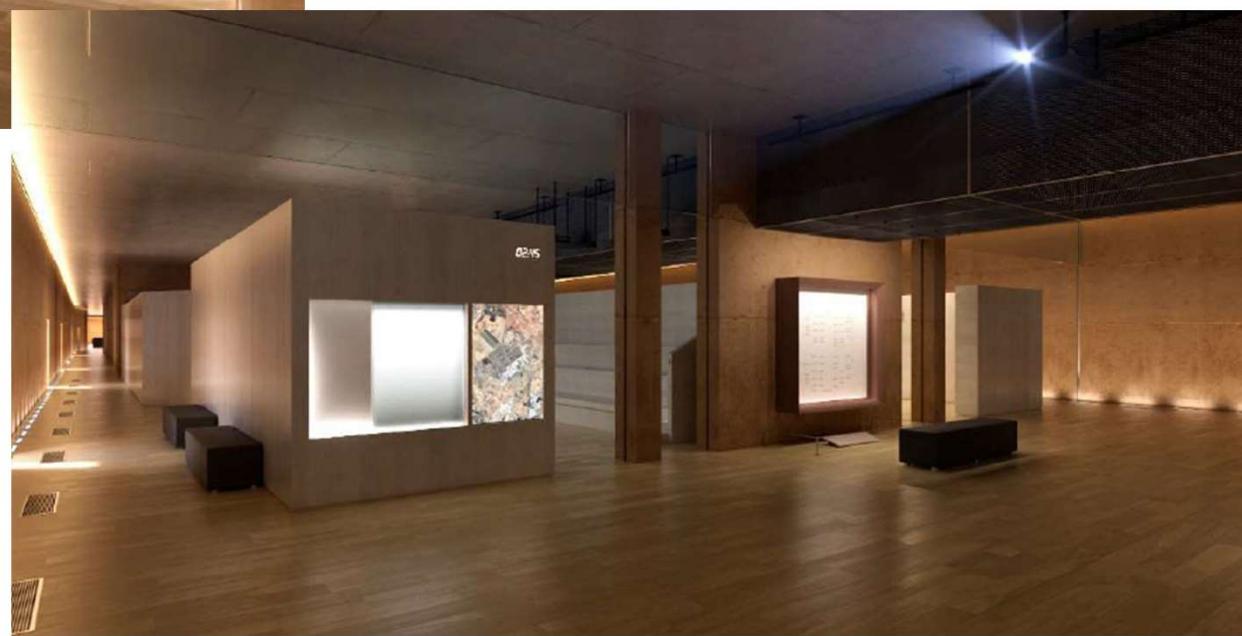

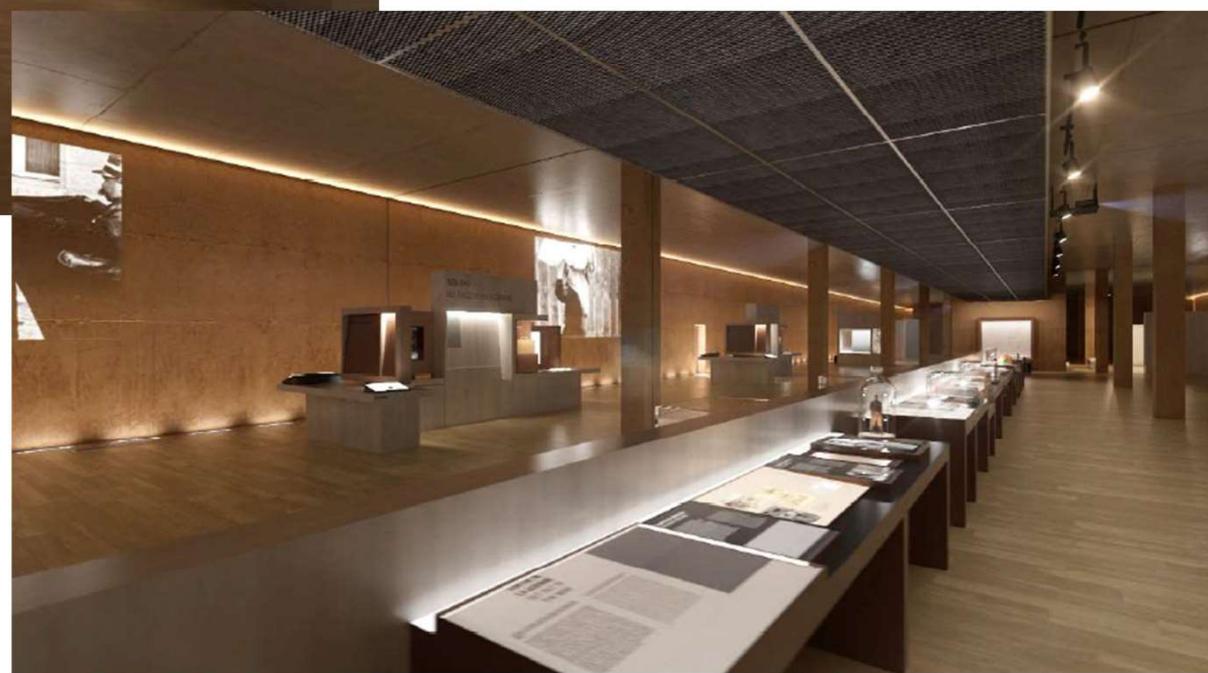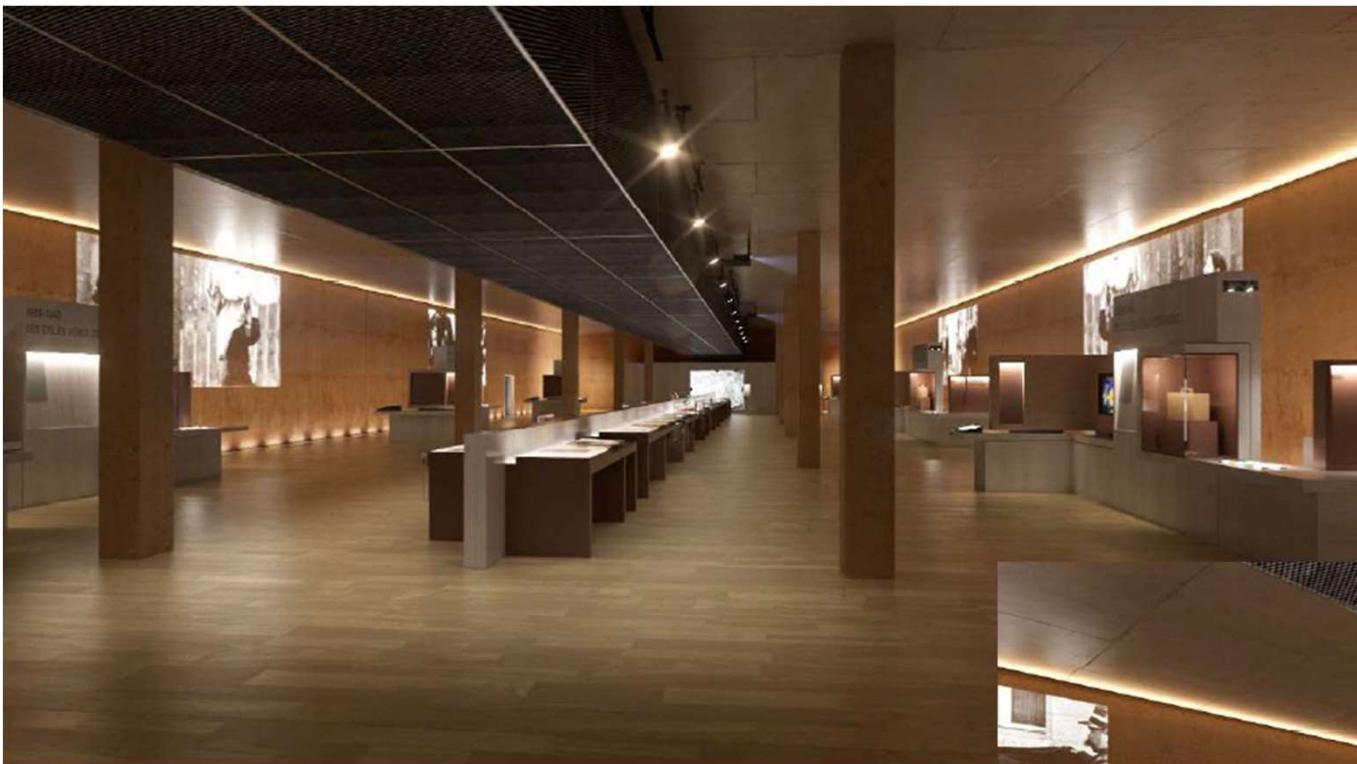

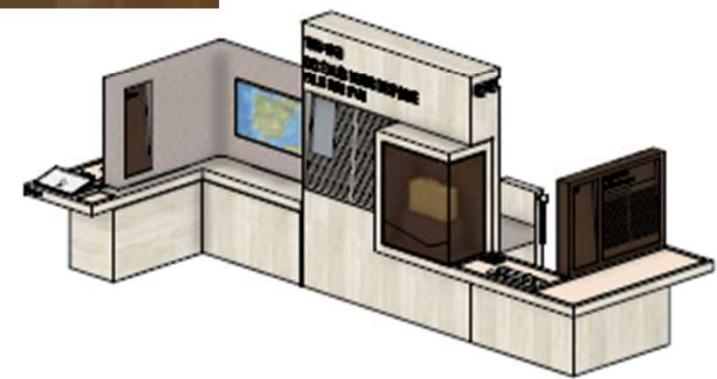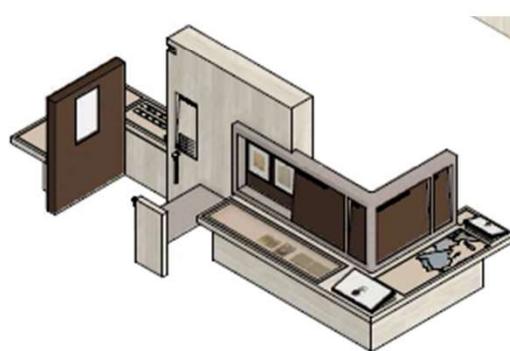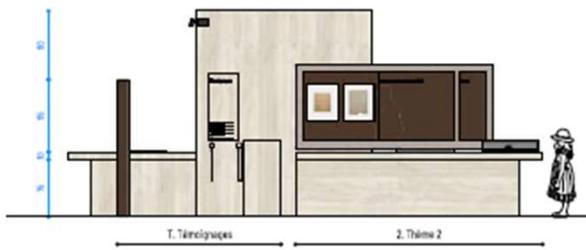



Budget prévisionnel

	INVESTISSEMENT
	Montant HT
SIGNELETIQUE	
Signalétique sur les axes routiers	15 000
Signalétique d'accueil sur le parking	20 000
Panneaux informatifs sur le parking	10 000
TOTAL HT divers	45 000
<i>Montant TTC</i>	54 000
ETUDES	
Honoraires de MOE et scénographe (phase 1)	195 880
Honoraires du CRIDEV pour mission AMU	16 242
Honoraires Ricciotti et Passelac (Droit moral)	39 800
Commissariat exécutif (dont collecte)	97 750
Diagnostic structurel des baraqués	2150
Diagnostic amiante	15 000
Réalisation d'un timelaps	
TOTAL HT divers	366 822
<i>Montant TTC</i>	440 186
Travaux d'aménagement de la salle d'exposition	
Aménagement scénographie de la rampe	20 000
prolongation du mur latéral du couloir d'accès à la salle d'exposition	50 000
scénarisation du couloir d'entrée et de sortie de la salle d'exposition	50 000
Nouvelle scénographie de la salle d'exposition (table/ alcoves/...)	750 000
Création de la salle de Médiation sur l'emprise de la salle d'exposition temporaire (60)	80 000
Mise en place d'une salle des témoins à la place de la salle des cartes	100 000
Rénovation du système de vidéoprojection	70 000
adaptation courants forts/courant faible expo permanente	200 000
Reprise finitions intérieures salle d'exposition	50 000
Reprise parquet bois salle d'exposition	100 000
Renfort signalétique à l'intérieur du bâtiment	20 000
Mise en accessibilité (forfait)	40 000
Aléas travaux phase 1	135 000
Traduction des textes en 2 langues étrangères (A DEFINIR)	15 000
Droits iconographiques (hors renouvellement)	35 000
Renouvellement des droits iconographiques actuels	70 000
TOTAL HT TRAVAUX PHASE 1: Octobre 2025	1 785 000
<i>Montant TTC</i>	2 142 000
TOTAL HT PHASE 1	2 196 822
TOTAL TTC Phase 1	2 636 186

Phase 1 des travaux:
2 196 822€ HT soit 2 636 186 € TTC
*Vote à la CP de Décembre 2024 de 2 136 186€ AP
en complément des 500 000 euros TTC
déjà affectés en 2024*

Budget Respecté
Marchés travaux en cours de Notification
Travail en cours sur la signalétique extérieure